


MIESZKANIE B1

PIĘTRO PARTER
 LICZBA POKOI 2
 POWIERZCHNIA 44,73 m²

1. HOL / GARDEROBA 3,88 m²
 2. ŁAZIENKA 4,22 m²
 3. SALON + ANEKS 22,62 m²
 4. SYPIALNIA 14,01 m²

TARAS 9,51 m²

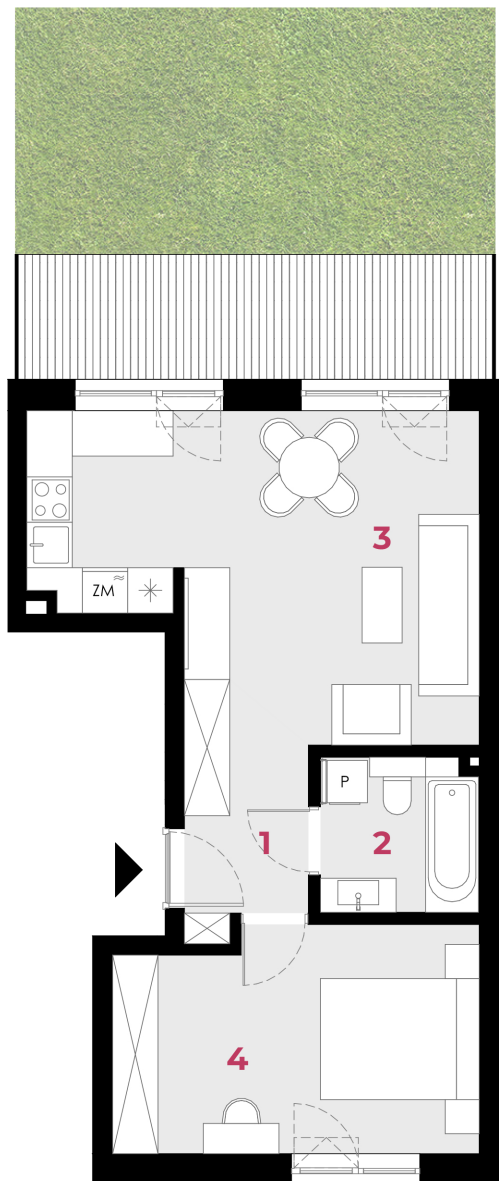

0 1 2 3 4 5m
 SKALA 1:100

UWAGI

POWIERZCHNIĘ UŻYTKOWĄ LOKALU ORAZ POSZCZEGÓLNYCH POMIESZCZEŃ PODANO ZGODNIE Z NORMĄ PN: iso 9836:2015 (Z UWZGLĘDNIENIEM TYNKÓW).

KARTA KATALOGOWA MIESZKANIA ZOSTAŁA OPRACOWANA NA PODSTAWIE PROJEKTU BUDOWLANEGO.

ROZMIESZCZENIE URZĄDZEŃ SANITARNYCH ORAZ SKRZYDŁA DRZWIOWE MAJĄ CHARAKTER ORIENTACYJNY.

POWIERZCHNIA MIESZKAŃ, WYMIARY OKIEN ORAZ USYTUOWANIE PODŁĄCZEŃ SANITARNYCH I KUCHENNYCH MOGA ULEC ZMIANIE W DALSZEJ FAZIE PROJEKTU.

NIE ZALECA SIĘ UŻYWANIA NINIEJSZEGO RYSUNKU JAKO PODKŁADU POD ARANŻOWANIE WNĘTRZ.

PLAN OGRÓDKA MA CHARAKTER POGŁĄDOWY/ILUSTRACYJNY; OSTATECZNY KSZTAŁT I POWIERZCHNIA ZOSTANĄ OKREŚLONE W RAMACH DOCELOWEGO PROJEKTU ZAGOSPODAROWANIA TERENU

PLAN PIĘTRA

