


MIESZKANIE A2

PIĘTRO PARTER
 LICZBA POKOI 2
 POWIERZCHNIA 49,38 m²


1. HOL / GARDEROBA 3,90 m²
 2. ŁAZIENKA Z PRALNIA 5,15 m²
 3. SALON 21,65 m²
 4. KUCHNIA 6,87 m²
 5. SYPIALNIA 11,81 m²

TARAS 10,78 m²

0 1 2 3 4 5m
 SKALA 1:100

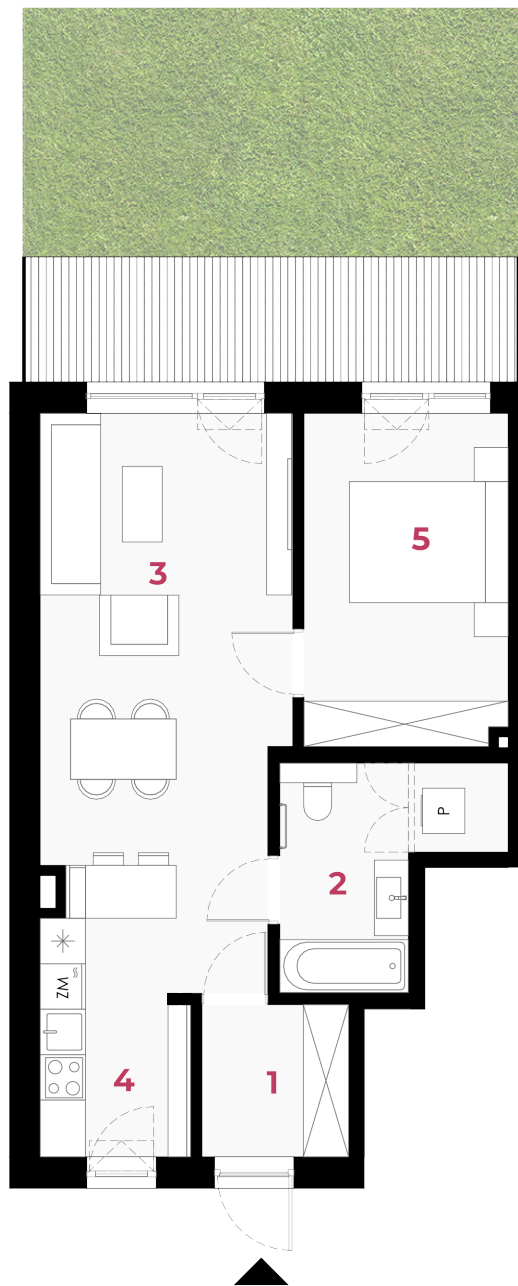

PLAN PIĘTRA

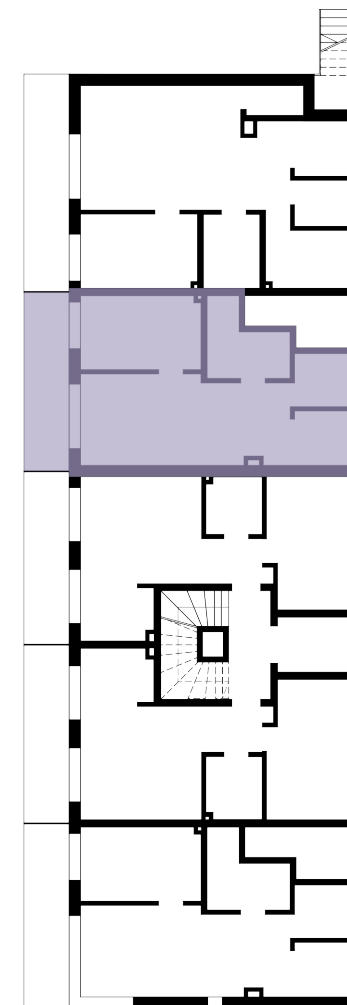

UWAGI

POWIERZCHNIĘ UŻYTKOWĄ LOKALU ORAZ POSZCZEGÓLNYCH POMIESZCZEŃ PODANO ZGODNIE Z NORMĄ PN: iso 9836:2015 (Z UWZGLĘDNIENIEM TYNKÓW).

KARTA KATALOGOWA MIESZKANIA ZOSTAŁA OPRACOWANA NA PODSTAWIE PROJEKTU BUDOWLANEGO.

ROZMIESZCZENIE URZĄDZEŃ SANITARNYCH ORAZ SKRZYDŁA DRZWIOWE MAJĄ CHARAKTER ORIENTACYJNY.

POWIERZCHNIA MIESZKANIA, WYMIARY OKIEN ORAZ USYTUOWANIE PODŁĄCZEŃ SANITARNYCH I KUCHENNYCH MOGA ULEC ZMIANIE W DALSZEJ FAZIE PROJEKTU.

NIE ZALECA SIĘ UŻYWANIA NINIEJSZEGO RYSUNKU JAKO PODKŁADU POD ARANŻOWANIE WNĘTRZ.

PLAN OGRODKA MA CHARAKTER POGŁĄDOWY/ILUSTRACYJNY; OSTATECZNY KSZTAŁT I POWIERZCHNIA ZOSTANĄ OKREŚLONE W RAMACH DOCELOWEGO PROJEKTU ZAGOSPODAROWANIA TERENU