


## MIESZKANIE B2

PIĘTRO PARTER  
 LICZBA POKOI 2  
 POWIERZCHNIA 47,07 m<sup>2</sup>

1. HOL / GARDEROBA 4,00 m<sup>2</sup>  
 2. ŁAZIENKA 4,63 m<sup>2</sup>  
 3. SALON + ANEKS 23,66 m<sup>2</sup>  
 4. SYPIALNIA 14,78 m<sup>2</sup>


TARAS 10,26 m<sup>2</sup>

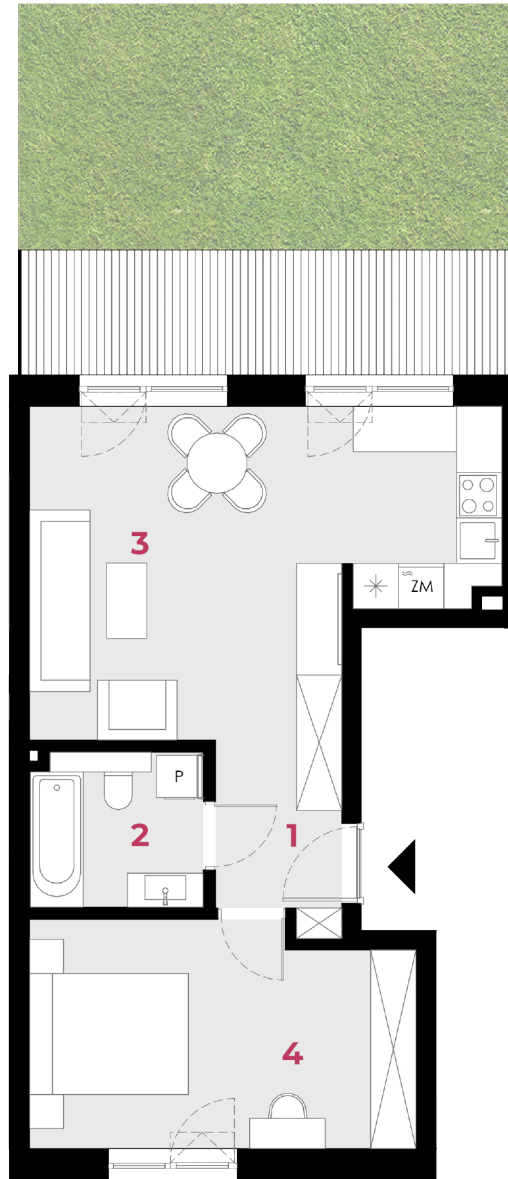

0 1 2 3 4 5m  
 SKALA 1:100



## PLAN PIĘTRA

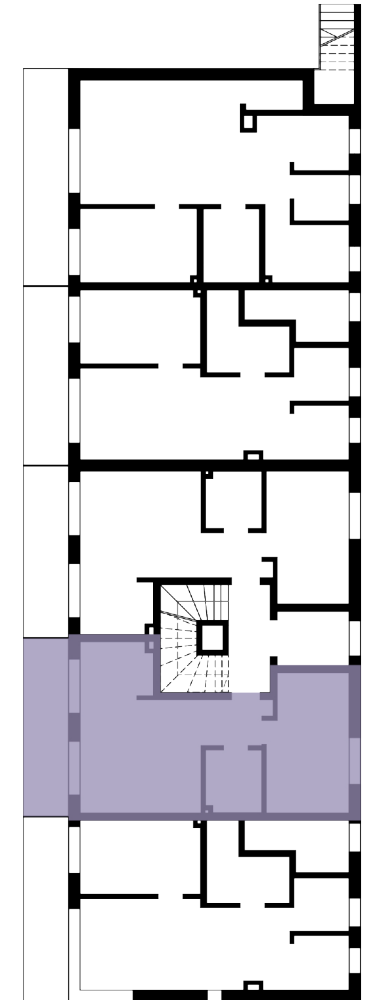

### UWAGI

POWIERZCHNIĘ UŻYTKOWĄ LOKALU ORAZ POSZCZEGÓLNYCH POMIESZCZEŃ PODANO ZGODNIE Z NORMĄ PN: ISO 9836:2015 (Z UWZGLĘDNIENIEM TYNKÓW).  
 KARTA KATALOGOWA MIESZKANIA ZOSTAŁA OPRACOWANA NA PODSTAWIE PROJEKTU BUDOWLANEGO.

ROZMIESZCZENIE URZĄDZEŃ SANITARNYCH ORAZ SKRZYDŁA DRZWIOWE MAJĄ CHARAKTER ORIENTACYJNY.

POWIERZCHNIA MIESZKANIA, WYMIARY OKIEN ORAZ USYTUOWANIE PODŁĄCZEŃ SANITARNYCH I KUCHENNYCH MOGA ULEC ZMIANIE W DAJSZEJ FAZIE PROJEKTU.

NIE ZALECA SIĘ UŻYWANIA NINIEJSZEGO RYSUNKU JAKO PODKŁADU POD ARANŻOWANIE WNĘTRZ.

PLAN OGRÓDKA MA CHARAKTER POGŁĄDOWY/ILUSTRACYJNY; OSTATECZNY KSZTAŁT I POWIERZCHNIA ZOSTANĄ OKREŚLONE W RAMACH DOCELOWEGO PROJEKTU ZAGOSPODAROWANIA TERENU