


## MIESZKANIE B5

PIĘTRO 2 PIĘTRO  
 LICZBA POKOI 2  
 POWIERZCHNIA 36,04 m<sup>2</sup>

1. HOL / GARDEROBA 3,86 m<sup>2</sup>  
 2. ŁAZIENKA 4,22 m<sup>2</sup>  
 3. SALON + ANEKS 16,82 m<sup>2</sup>  
 4. SYPIALNIA 11,14 m<sup>2</sup>

TARAS 4,14 m<sup>2</sup>

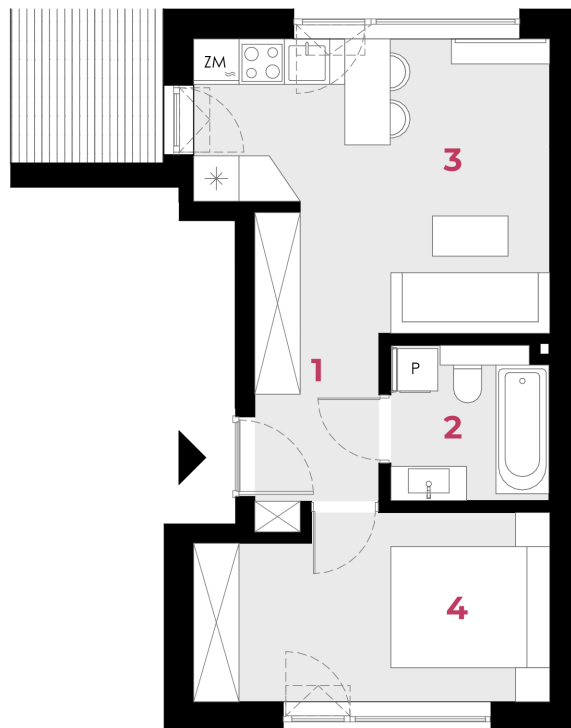

0 1 2 3 4 5m  
 SKALA 1:100

### UWAGI

POWIERZCHNIĘ UŻYTKOWĄ LOKALU ORAZ POSZCZEGÓLNYCH POMIESZCZEŃ PODANO ZGODNIE Z NORMĄ PN: iso 9836:2015 (Z UWZGLĘDNIENIEM TYNKÓW).  
 KARTA KATALOGOWA MIESZKANIA ZOSTAŁA OPRACOWANA NA PODSTAWIE PROJEKTU BUDOWLANEGO.  
 ROZMIESZCZENIE URZĄDZEŃ SANITARNYCH ORAZ SKRZYDŁA DRZWIOWE MAJĄ CHARAKTER ORIENTACYJNY.  
 POWIERZCHNIA MIESZKAŃ, WYMIARY OKIEN ORAZ USYTUOWANIE PODŁĄCZEŃ SANITARNYCH I KUCHENNYCH MOGA ULEC ZMIANIE W DALSZEJ FAZIE PROJEKTU.  
 NIE ZALECA SIĘ UŻYWANIA NINIEJSZEGO RYSUNKU JAKO PODKŁADU POD ARANŻOWANIE WNĘTRZ.  
 PLAN OGRÓDKA MA CHARAKTER POGŁĄDOWY/ILUSTRACYJNY; OSTATECZNY KSZTAŁT I POWIERZCHNIA ZOSTANĄ OKREŚLONE W RAMACH DOCELOWEGO PROJEKTU ZAGOSPODAROWANIA TERENU

## PLAN PIĘTRA

