


**MIESZKANIE A6  
 (DWUPOZIOMOWE)  
 POZIOM DOLNY**

PIĘTRO 1 + 2 PIĘTRO  
 LICZBA POKOI 4  
 POWIERZCHNIA 89,74 m<sup>2</sup>


1. HOL / GARDEROBA 5,70 m<sup>2</sup>  
 2. HOL 3,28 m<sup>2</sup>  
 3. ŁAZIENKA 4,70 m<sup>2</sup>  
 4. SALON + ANEKS 22,88 m<sup>2</sup>  
 5. SYPIALNIA + GARD. 17,52 m<sup>2</sup>

RAZEM  
 POZIOM DOLNY 54,08 m<sup>2</sup>

BALKON 6,05 m<sup>2</sup>

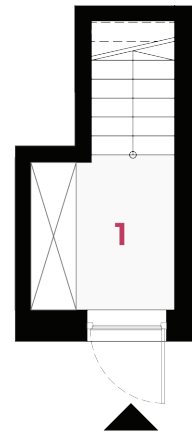


STREFA WEJŚCIOWA NA  
 PARTERZE BUDYNKU

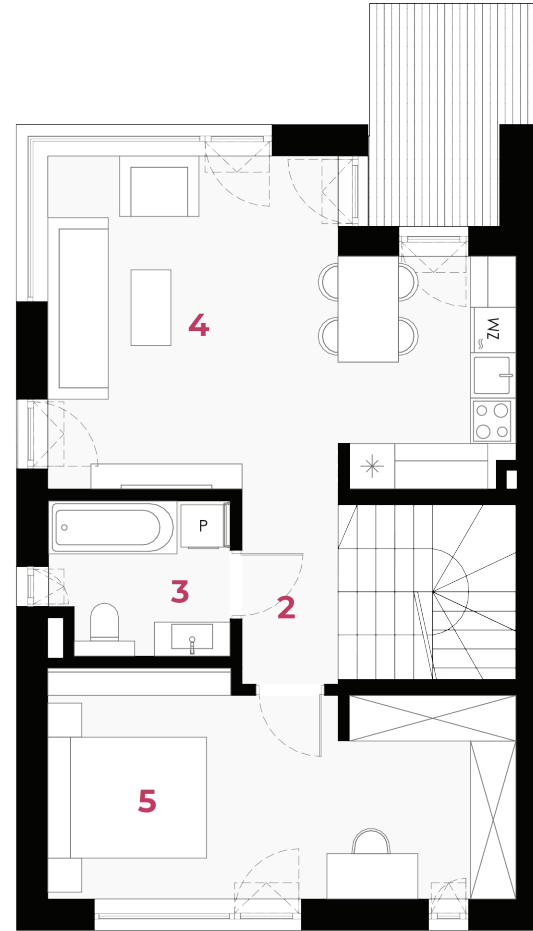

0 1 2 3 4 5m  
 SKALA 1:100



**PLAN PIĘTRA**

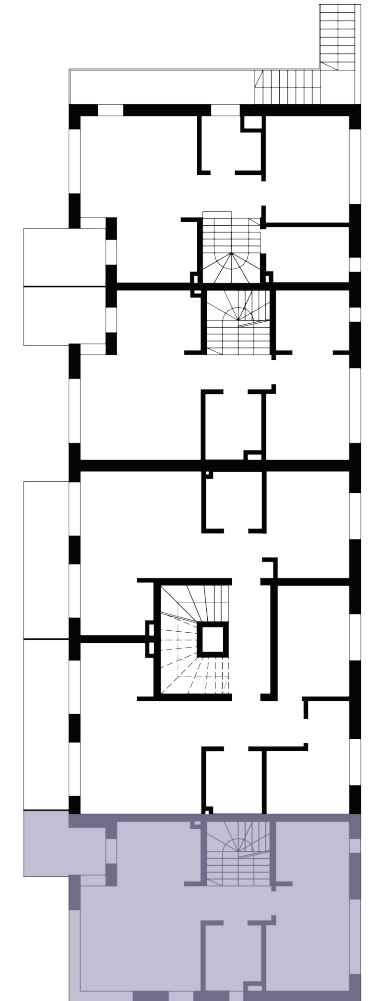

**UWAGI**

POWIERZCHNIĘ UŻYTKOWĄ LOKALU ORAZ POSZCZEGÓLNYCH POMIESZCZEŃ PODANO ZGODNIE Z NORMĄ PN: ISO 9836:2015 (Z UWZGLĘDNIENIEM TYNKÓW).  
 KARTA KATALOGOWA MIESZKANIA ZOSTAŁA OPRACOWANA NA PODSTAWIE PROJEKTU BUDOWLANEGO.  
 ROZMIESZCZENIE URZĄDZEŃ SANITARNYCH ORAZ SKRZYDŁA DRZWIOWE MAJĄ CHARAKTER ORIENTACYJNY.  
 POWIERZCHNIA MIESZKAN, WYMIARY OKIEN ORAZ USYTUOWANIE PODŁĄCZEŃ SANITARNYCH I KUCHENNYCH MOGA ULEC ZMIANIE W DALSZEJ FAZIE PROJEKTU.  
 NIE ZALECA SIĘ UŻYWANIA NINIEJSZEGO RYSUNKU JAKO PODKŁADU POD ARANŻOWANIE WNĘTRZ.  
 PLAN OGRÓDKA MA CHARAKTER POGLĄDOWY/ILUSTRACYJNY; OSTATECZNY KSZTAŁT I POWIERZCHNIA ZOSTANĄ OKREŚLONE W RAMACH DOCELOWEGO PROJEKTU ZAGOSPODAROWANIA TERENU

**MIESZKANIE A6  
 (DWUPOZIOMOWE)  
 POZIOM GÓRNY**

PIĘTRO 2 PIĘTRO  
 LICZBA POKOI 4  
 POWIERZCHNIA 89,74 m<sup>2</sup>

6. HOL 9,11 m<sup>2</sup>  
 7. ŁAZIENKA 4,13 m<sup>2</sup>  
 8. POKÓJ 01 7,93 m<sup>2</sup>  
 9. PRALNIA 1,01 m<sup>2</sup>  
 10. POKÓJ 02 8,04 m<sup>2</sup>  
 11. KLATKA SCHODOWA 5,43 m<sup>2</sup>

RAZEM  
 POZIOM GÓRNY 35,65 m<sup>2</sup>

TARAS 5,07 m<sup>2</sup>




**UWAGI**

POWIERZCHNIĘ UŻYTKOWĄ LOKALU ORAZ POSZCZEGÓLNYCH POMIESZCZEŃ PODANO ZGODNIE Z NORMĄ PN: ISO 9836:2015 (Z UWZGLĘDNIENIEM TYNKÓW).  
 KARTA KATALOGOWA MIESZKANIA ZOSTAŁA OPRACOWANA NA PODSTAWIE PROJEKTU BUDOWLANEGO.  
 ROZMIESZCZENIE URZĄDZEŃ SANITARNYCH ORAZ SKRZYDŁA DRZWIOWE MAJĄ CHARAKTER ORIENTACYJNY.  
 POWIERZCHNIA MIESZKAŃ, WYMIARY OKIEN ORAZ USYTUOWANIE PODŁOŻEŃ SANITARNYCH I KUCHENNYCH MOGA ULEĆ ZMIANIE W DALSZEJ FAZIE PROJEKTU.  
 NIE ZAŁEŻA SIĘ UŻYWANIA NINIEJSZEGO RYSUNKU JAKO PODKŁADU POD ARANŻOWANIE WNEŹRZ.  
 PLAN OGRÓDKA MA CHARAKTER POGŁĄDOWY/ILUSTRACYJNY; OSTATECZNY KSZTAŁT I POWIERZCHNIA ZOSTANĄ OKREŚLONE W RAMACH DOCELOWEGO PROJEKTU ZAGOSPODAROWANIA TERENU

OTWARTA ANTRESOLA NAD SALONEM

OKNO DACHOWE NAD ANTRESOLĄ

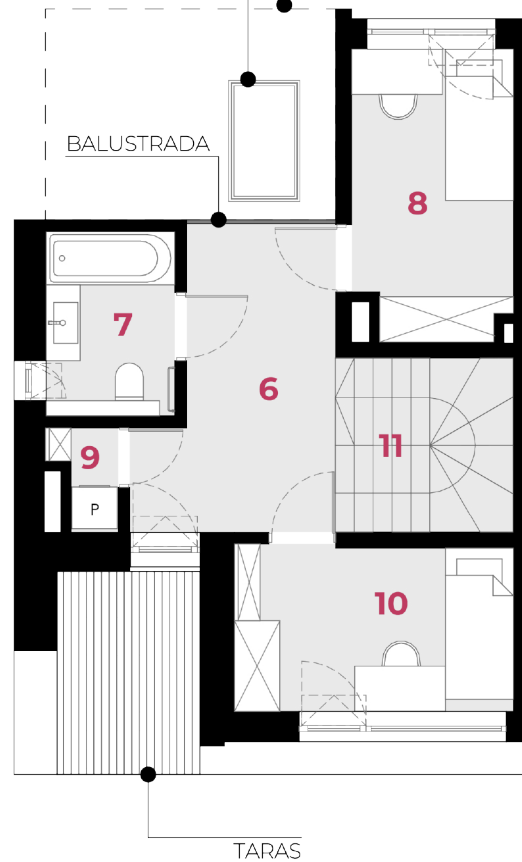

**PLAN PIĘTRA**

