


MIESZKANIE A1

PIĘTRO PARTER
 LICZBA POKOI 3
 POWIERZCHNIA 65,78 m²


1. HOL / GARDEROBA 3,35 m²
 2. ŁAZIENKA 5,49 m²
 3. SALON 29,31 m²
 4. KUCHNIA 7,04 m²
 5. SYPIALNIA 11,53 m²
 6. POKÓJ 6,99 m²
 7. PRALNIA / SPIŻARNIA 2,07 m²

TARAS 13,10 m²

0 1 2 3 4 5m
 SKALA 1:100

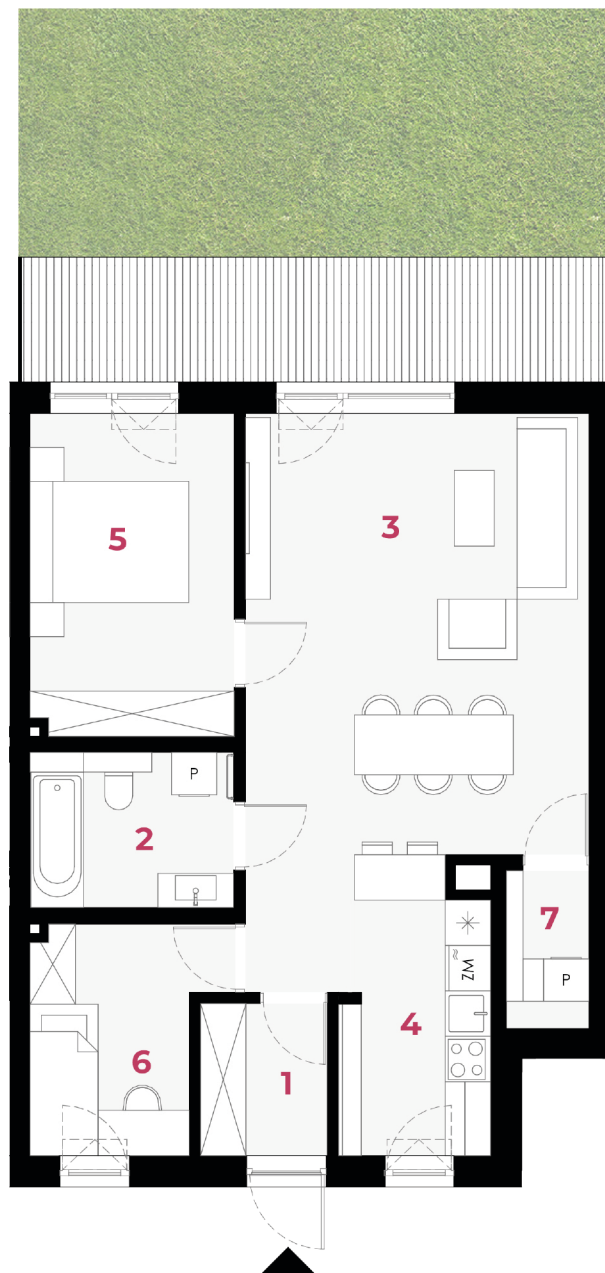

PLAN PIĘTRA

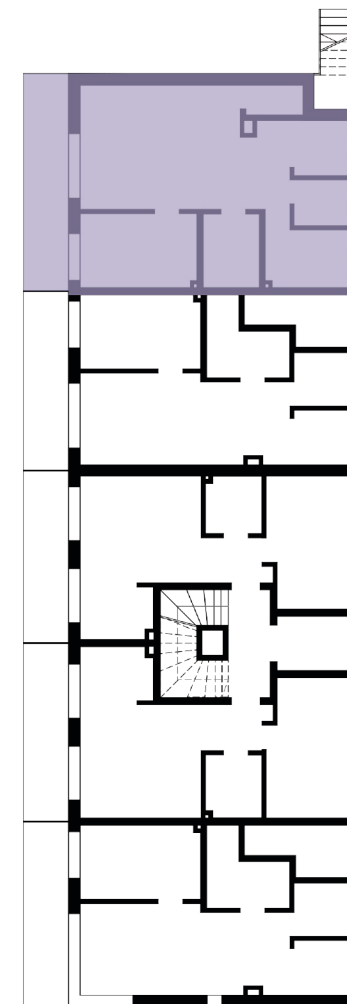

UWAGI

POWIERZCHNIĘ UŻYTKOWĄ LOKALU ORAZ POSZCZEGÓLNYCH POMIESZCZEŃ PODANO ZGODNIE Z NORMĄ PN: ISO 9836:2015 (Z UWZGLĘDNIENIEM TYNKÓW).

KARTA KATALOGOWA MIESZKANIA ZOSTAŁA OPRACOWANA NA PODSTAWIE PROJEKTU BUDOWLANEGO.

ROZMIESZCZENIE URZĄDZEŃ SANITARNYCH ORAZ SKRZYDŁA DRZWIOWE MAJĄ CHARAKTER ORIENTACYJNY.

POWIERZCHNIA MIESZKANIA, WYMIARY OKIEN ORAZ USYTUOWANIE PODŁĄCZEŃ SANITARNYCH I KUCHENNYCH MOGA ULEC ZMIANIE W DALSZEJ FAZIE PROJEKTU.

NIE ZALECA SIĘ UŻYWANIA NINIEJSZEGO RYSUNKU JAKO PODKŁADU POD ARANŻOWANIE WNĘTRZ.

PLAN OGRODKA MA CHARAKTER POGŁĄDOWY/ILUSTRACYJNY; OSTATECZNY KSZTAŁT I POWIERZCHNIA ZOSTANĄ OKREŚLONE W RAMACH DOCELOWEGO PROJEKTU ZAGOSPODAROWANIA TERENU