


## MIESZKANIE B6

PIĘTRO 2 PIĘTRO  
 LICZBA POKOI 2  
 POWIERZCHNIA 38,13 m<sup>2</sup>

1. HOL / GARDEROBA 3,95 m<sup>2</sup>  
 2. ŁAZIENKA 4,62 m<sup>2</sup>  
 3. SALON + ANEKS 17,78 m<sup>2</sup>  
 4. SYPIALNIA 11,78 m<sup>2</sup>

TARAS 5,12 m<sup>2</sup>

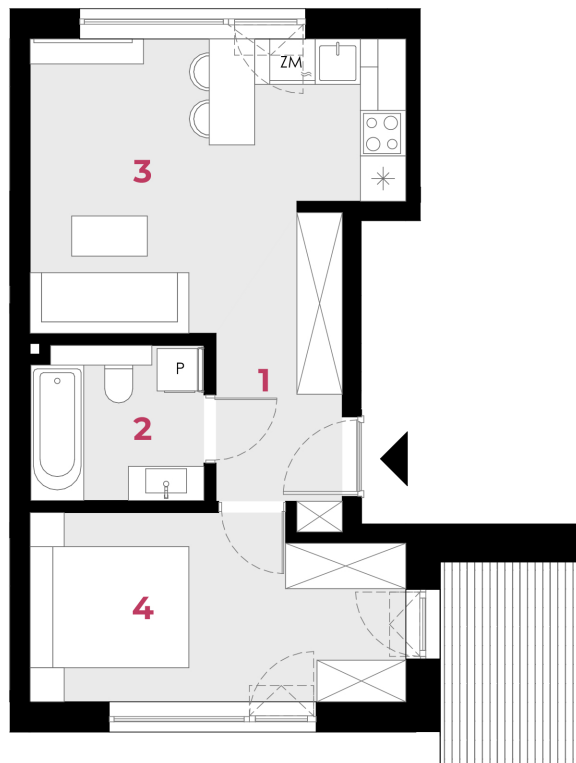

0 1 2 3 4 5m  
 SKALA 1:100

### UWAGI

POWIERZCHNIĘ UŻYTKOWĄ LOKALU ORAZ POSZCZEGÓLNYCH POMIESZCZEŃ PODANO ZGODNIE Z NORMĄ PN: iso 9836:2015 (Z UWZGLĘDNIENIEM TYNKÓW).

KARTA KATALOGOWA MIESZKANIA ZOSTAŁA OPRACOWANA NA PODSTAWIE PROJEKTU BUDOWLANEGO.

ROZMIESZCZENIE URZĄDZEŃ SANITARNYCH ORAZ SKRZYDŁA DRZWIOWE MAJĄ CHARAKTER ORIENTACYJNY.

POWIERZCHNIA MIESZKAŃ, WYMIARY OKIEN ORAZ USYTUOWANIE PODŁĄCZEŃ SANITARNYCH I KUCHENNYCH MOGA ULEC ZMIANIE W DALSZEJ FAZIE PROJEKTU.

NIE ZALECA SIĘ UŻYWANIA NINIEJSZEGO RYSUNKU JAKO PODKŁADU POD ARANŻOWANIE WNĘTRZ.

PLAN OGRÓDKA MA CHARAKTER POGŁĄDOWY/ILUSTRACYJNY; OSTATECZNY KSZTAŁT I POWIERZCHNIA ZOSTANĄ OKREŚLONE W RAMACH DOCELOWEGO PROJEKTU ZAGOSPODAROWANIA TERENU

## PLAN PIĘTRA

