


## MIESZKANIE A3

PIĘTRO PARTER  
 LICZBA POKOI 2  
 POWIERZCHNIA 49,38 m<sup>2</sup>


1. HOL / GARDEROBA 3,90 m<sup>2</sup>  
 2. ŁAZIENKA Z PRALNIA 5,15 m<sup>2</sup>  
 3. SALON 21,65 m<sup>2</sup>  
 4. KUCHNIA 6,87 m<sup>2</sup>  
 5. SYPIALNIA 11,81 m<sup>2</sup>

TARAS 11,12 m<sup>2</sup>

0 1 2 3 4 5m  
 SKALA 1:100

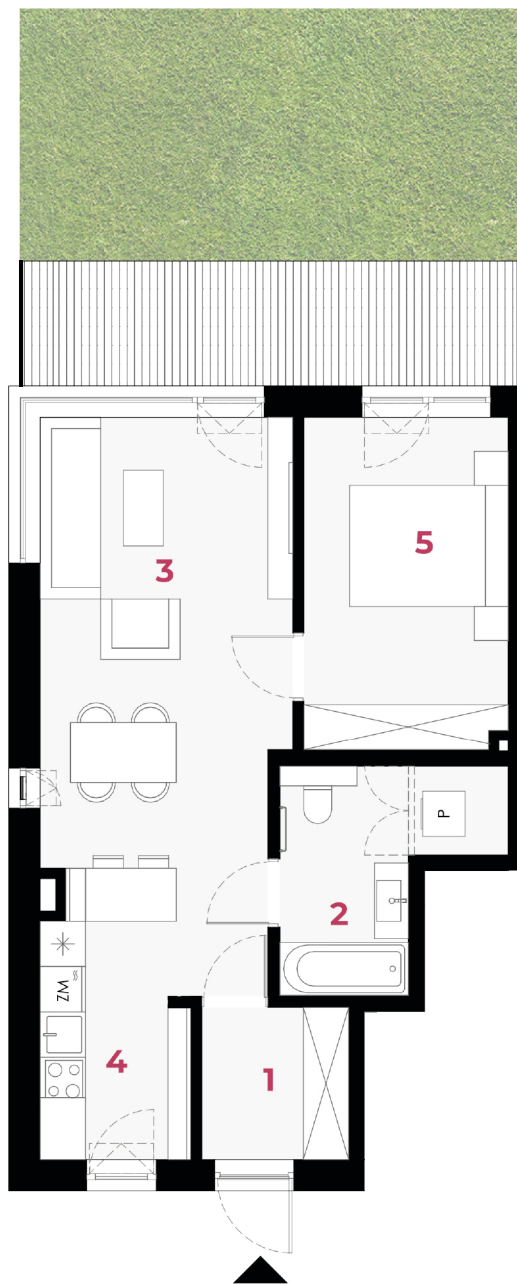

## PLAN PIĘTRA

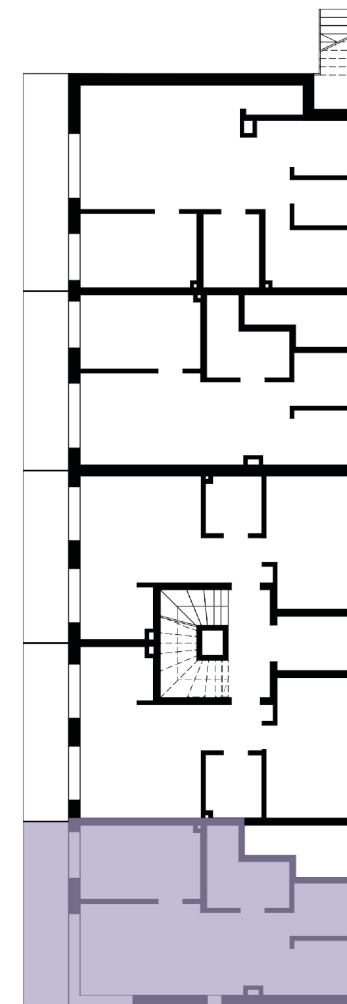

### UWAGI

POWIERZCHNIĘ UŻYTKOWĄ LOKALU ORAZ POSZCZEGÓLNYCH POMIESZCZENI PODANO ZGODNIE Z NORMĄ PN: ISO 9836:2015 (Z UWZGLĘDNIENIEM TYNKÓW).

KARTA KATALOGOWA MIESZKANIA ZOSTAŁA OPRACOWANA NA PODSTAWIE PROJEKTU BUDOWLANEGO.

ROZMIESZCZENIE URZĄDZEŃ SANITARNYCH ORAZ SKRZYDŁA DRZWIOWE MAJĄ CHARAKTER ORIENTACYJNY.

POWIERZCHNIA MIESZKAŃ, WYMIARY OKIEN ORAZ USYTUOWANIE PODŁĄCZEŃ SANITARNYCH I KUCHENNYCH MOGA ULEC ZMIANIE W DALSZEJ FAZIE PROJEKTU.

NIE ZALECA SIĘ UŻYWANIA NINIEJSZEGO RYSUNKU JAKO PODKŁADU POD ARANŻOWANIE WNĘTRZ.

PLAN OGRÓDKA MA CHARAKTER POGŁĄDOWY/ILUSTRACYJNY; OSTATECZNY KSZTAŁT I POWIERZCHNIA ZOSTANĄ OKREŚLONE W RAMACH DOCELOWEGO PROJEKTU ZAGOSPODAROWANIA TERENU