


**MIESZKANIE A5  
 (DWUPOZIOMOWE)  
 POZIOM DOLNY**

PIĘTRO 1 + 2 PIĘTRO  
 LICZBA POKOI 4  
 POWIERZCHNIA 90,54 m<sup>2</sup>


1. HOL / GARDEROBA 5,74 m<sup>2</sup>  
 2. HOL 3,28 m<sup>2</sup>  
 3. ŁAZIENKA 4,70 m<sup>2</sup>  
 4. SALON + ANEKS 23,81 m<sup>2</sup>  
 5. SYPIALNIA + GARD. 17,52 m<sup>2</sup>

RAZEM  
 POZIOM DOLNY 55,05 m<sup>2</sup>


BALKON 6,07 m<sup>2</sup>

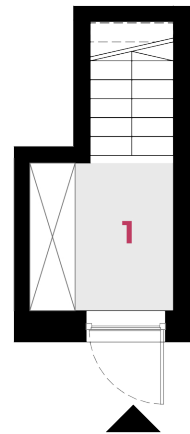

STREFA WEJŚCIOWA NA  
 PARTERZE BUDYNKU

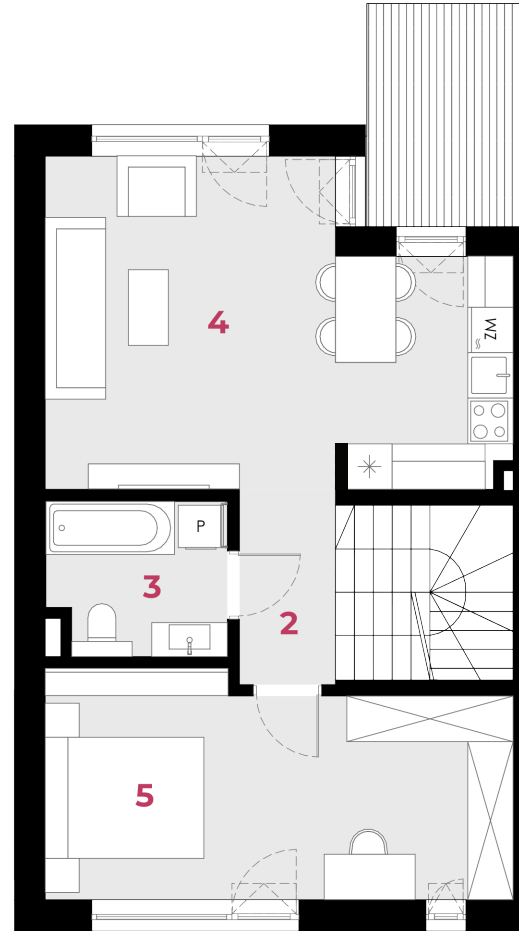

**PLAN PIĘTRA**

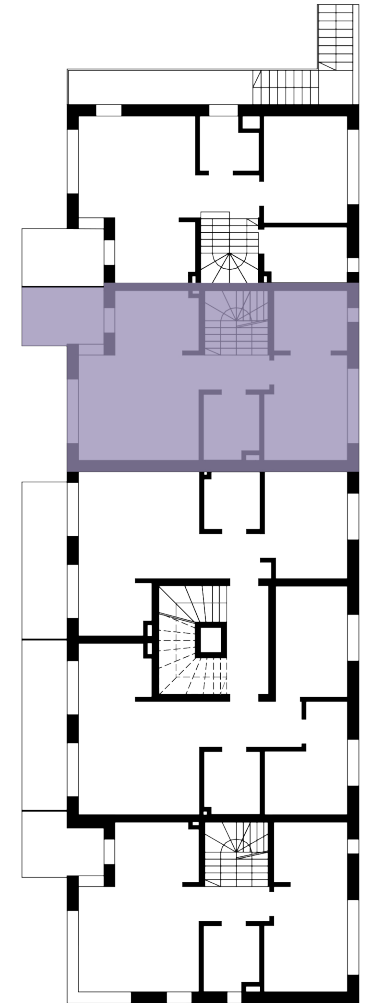

0 1 2 3 4 5m  
**SKALA 1:100**



**UWAGI**

POWIERZCHNIĘ UŻYTKOWĄ LOKALU ORAZ POSZCZEGÓLNYCH POMIESZCZEŃ PODANO ZGODNIE Z NORMĄ PN: iso 9836:2015 (Z UWZGLĘDNIENIEM TYNKÓW).  
 KARTA KATALOGOWA MIESZKANIA ZOSTAŁA OPRACOWANA NA PODSTAWIE PROJEKTU BUDOWLANEGO.  
 ROZMIESZCZENIE URZĄDZEŃ SANITARNYCH ORAZ SKRZYDŁA DRZWIOWE MAJĄ CHARAKTER ORIENTACYJNY.  
 POWIERZCHNIA MIESZKAŃ, WYMIARY OKIEN ORAZ USYTUOWANIE PODŁĄCZEŃ SANITARNYCH I KUCHENNYCH MOGA ULEC ZMIANIE W DALSZEJ FAZIE PROJEKTU.  
 NIE ZALECA SIĘ UŻYWANIA NINIEJSZEGO RYSUNKU JAKO PODKŁADU POD ARANŻOWANIE WNEŹRZ.  
 PLAN OGRÓDKA MA CHARAKTER POGŁĄDOWY/ILUSTRACYJNY; OSTATECZNY KSZTAŁT I POWIERZCHNIA ZOSTANĄ OKREŚLONE W RAMACH DOCELOWEGO PROJEKTU ZACOSPODAROWANIA TERENU

**MIESZKANIE A5  
 (DWUPOZIOMOWE)  
 POZIOM GÓRNY**

PIĘTRO 1 + 2 PIĘTRO  
 LICZBA POKOI 4  
 POWIERZCHNIA 90,54 m<sup>2</sup>


6. HOL 8,96 m<sup>2</sup>  
 7. ŁAZIENKA 4,13 m<sup>2</sup>  
 8. POKÓJ 01 8,06 m<sup>2</sup>  
 9. PRALNIA 1,16 m<sup>2</sup>  
 10. POKÓJ 02 7,73 m<sup>2</sup>  
 11. KLATKA SCHODOWA 5,45 m<sup>2</sup>

RAZEM  
 POZIOM GÓRNY 35,49 m<sup>2</sup>


TARAS 5,12 m<sup>2</sup>

OTWARTA ANTRESOLA NAD SALONEM

OKNO DACHOWE NAD ANTRESOLĄ

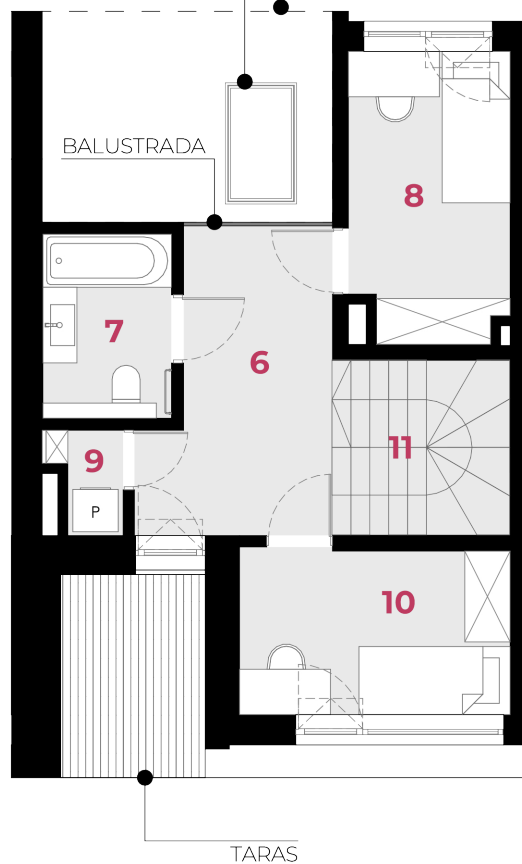

**PLAN PIĘTRA**

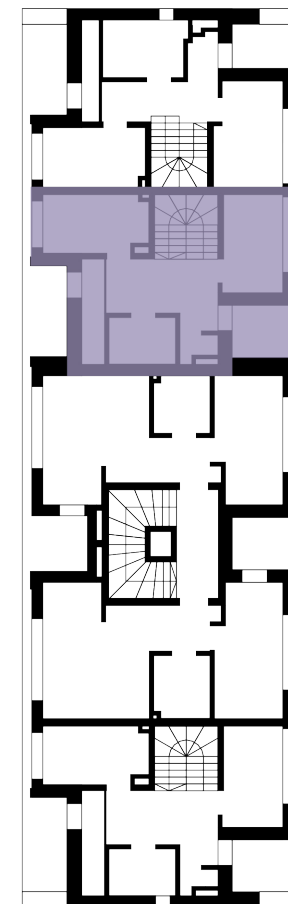

0 1 2 3 4 5m  
**SKALA 1:100**



**UWAGI**

POWIERZCHNIĘ UŻYTKOWĄ LOKALU ORAZ POSZCZEGÓLNYCH POMIESZCZEŃ PODANO ZGODNIE Z NORMĄ PN: iso 9836:2015 (Z UWZGLĘDNIENIEM TYNKÓW).

KARTA KATALOGOWA MIESZKANIA ZOSTAŁA OPRACOWANA NA PODSTAWIE PROJEKTU BUDOWLANEGO.

ROZMIESZCZENIE URZĄDZEŃ SANITARNYCH ORAZ SKRZYDŁA DRZWIOWE MAJĄ CHARAKTER ORIENTACYJNY.

POWIERZCHNIA MIESZKAŃ, WYMIARY OKIEN ORAZ USYTUOWANIE PODŁĄCZEŃ SANITARNYCH I KUCHENNYCH MOGA ULEC ZMIANIE W DALSZEJ FAZIE PROJEKTU.

NIE ZALECA SIĘ UŻYWANIA NINIEJSZEGO RYSUNKU JAKO PODKŁADU POD ARANŻOWANIE WNĘTRZ.

PLAN OGRODKA MA CHARAKTER POGŁĄDOWY/ILUSTRACYJNY; OSTATECZNY KSZTAŁT I POWIERZCHNIA ZOSTANĄ OKREŚLONE W RAMACH DOCELOWEGO PROJEKTU ZACOSPODAROWANIA TERENU